


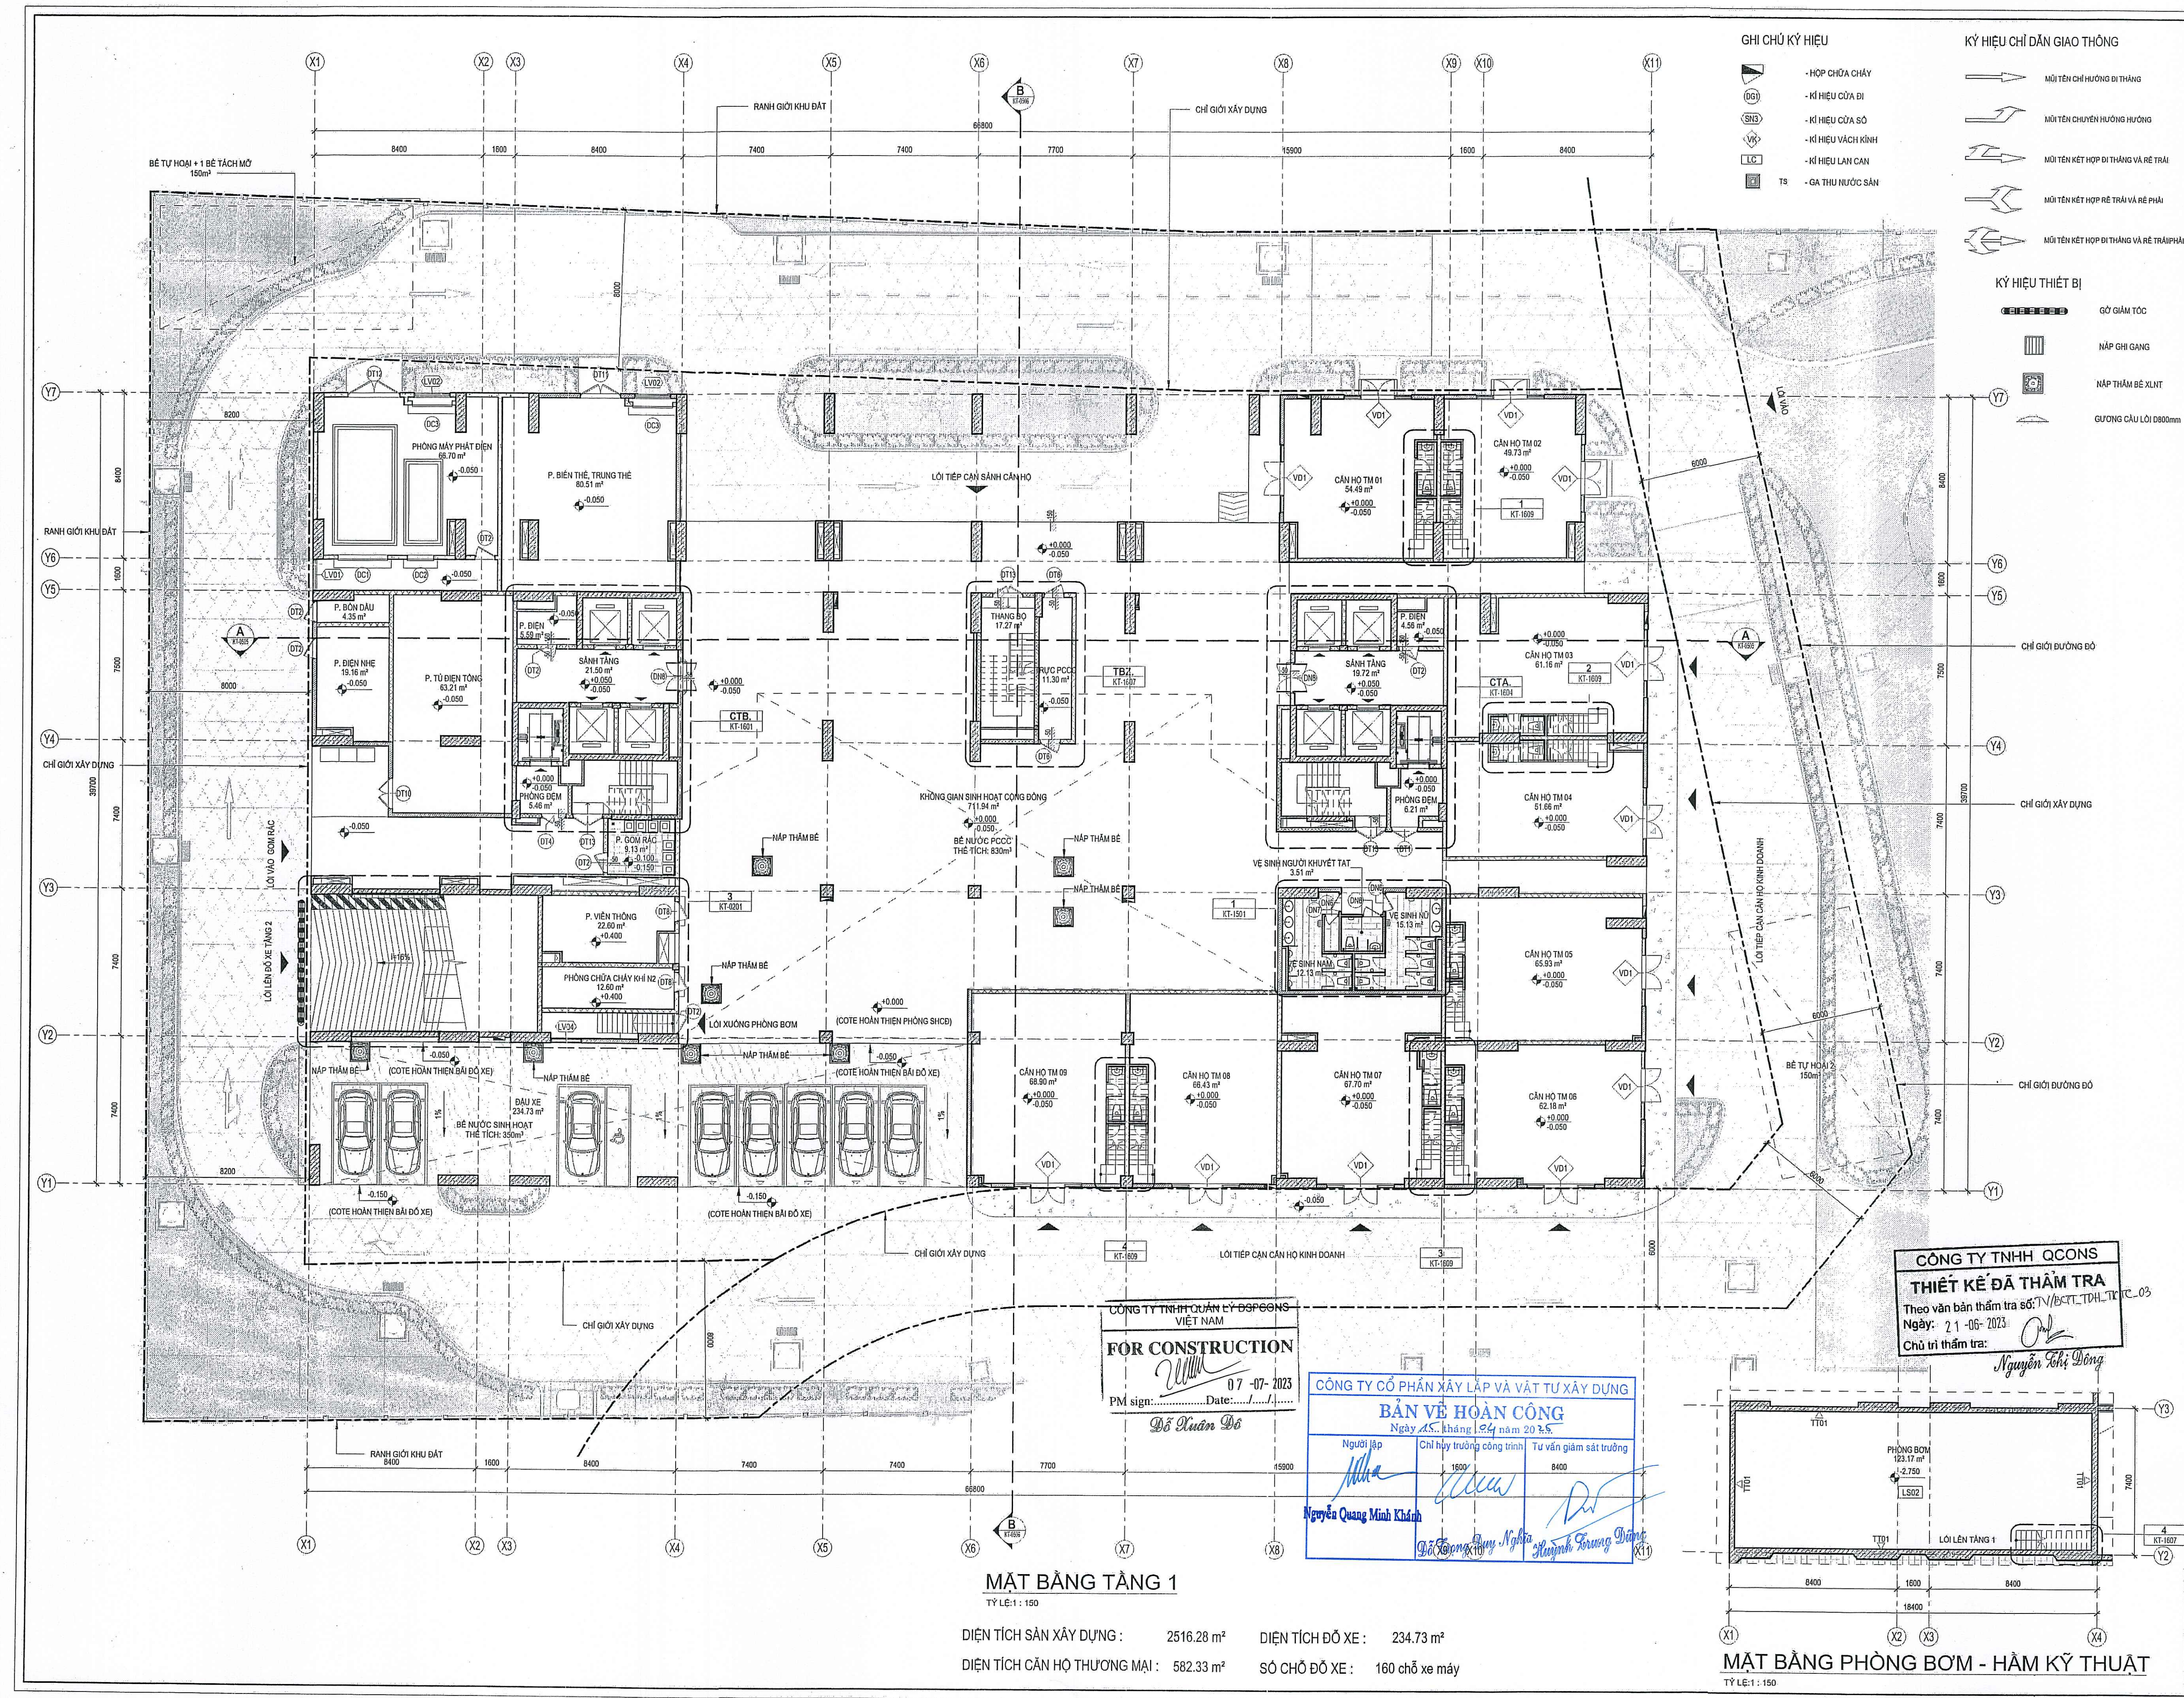

***GHI CHÚ / NOTE :**

TÊN DỰ ÁN / PROJECT NAME:
CHUNG CƯ NHÀ Ở XÃ HỘI TÂN ĐỒNG HIỆP

ĐỊA ĐIỂM XÂY DỰNG / SITE ADDRESS:
Phường Tân Đồng Hiệp, Thành phố Dĩ An, Tỉnh Bình Dương

CHỦ ĐẦU TƯ / CLIENT:
CÔNG TY TNHH KINH DOANH VÀ PHÁT TRIỂN NHÀ TOÀN THỊNH PHÁT

GIÁM ĐỐC:
BUI NGUYEN PHONG

ĐỊA CHỈ / ADDRESS:
Lô A, 9-92-93 Khu nhà ở tư nhân Tân Đồng Hiệp, Phường Tân Đồng Hiệp, Thành phố Dĩ An, Tỉnh Bình Dương

TEL: _____ FAX: _____
EMAIL: _____ WEBSITE: _____

TỰ VẤN THIẾT KẾ / CONSULTANT:
CÔNG TY CỔ PHẦN KIẾN TRÚC LẬP PHƯƠNG CUBIC ARCHITECTS

CUBIC

ĐỊA CHỈ / ADDRESS:
Tầng 7, Tòa nhà GORA, số 24 Hòa Mã, Phường Phạm Đình Hổ, Quận Hai Bà Trưng, TP. Hà Nội
TEL: 024 - 35 37 90 92 FAX: 024 - 35 37 90 91
EMAIL: info@cubic.com.vn WEBSITE: www.cubic.com.vn

ĐỊA CHỈ / ADDRESS:
Tầng 2, Tòa nhà Floor, số 10/10 Khu nhà ở tư nhân Tân Đồng Hiệp, Phường Tân Đồng Hiệp, Thành phố Dĩ An, Tỉnh Bình Dương
TEL: 028 - 22 53 95 87

TỔNG GIÁM ĐỐC / DIRECTOR:
NGUYỄN TRUNG DŨNG

CHỦ NHIỆM THIẾT KẾ / CHIEF DESIGNER:
TRẦN QUANG HUY

Kiểm / Check:
NGUYỄN VĂN PHONG

CHỦ TRÌ THIẾT KẾ / DESIGN LEADER:
TRẦN QUANG HUY

THIẾT KẾ / DESIGNER:
NGUYỄN ĐỨC TRUNG

VẼ / DRAW:
NGUYỄN ĐỨC TRUNG

STT	MÔ TẢ	NGÀY
0	ĐIỀU CHỈNH THEO HỒ SƠ HOÀN THIỆN	07/2022
A	ĐIỀU CHỈNH THEO HỒ SƠ HOÀN THIỆN	10/2022
B	ĐIỀU CHỈNH THEO CÁC RF	06/2023

SỐ HỢP ĐỒNG / CONTRACT NO:
07/2021/CUBIC-TTP

GIẤY CHỨNG NHẬN / PROJECT STAGE:
THIẾT KẾ BẢN VẼ THÌ CÔNG

HỌ TÊN VẼ / DRAWING NAME:
MẶT BẰNG TẦNG 1

MÃ MÔ HÌNH / MODEL CODE								
STT	MÔ TẢ	NGÀY	STT	MÔ TẢ	NGÀY	STT	MÔ TẢ	
01	TRƯỜNG	07/2022	02	TRƯỜNG	07/2022	03	TRƯỜNG	07/2022
04	TRƯỜNG	07/2022	05	TRƯỜNG	07/2022	06	TRƯỜNG	07/2022
07	TRƯỜNG	07/2022	08	TRƯỜNG	07/2022	09	TRƯỜNG	07/2022
10	TRƯỜNG	07/2022	11	TRƯỜNG	07/2022	12	TRƯỜNG	07/2022

THIẾT KẾ / DESIGNER:
AP

SỐ BẢN VẼ / SHEET NUMBER:
KT-0201

PHẦN BẢN VẼ / PART:
B


CÔNG TY TNHH QUẢN LÝ DSPCONS
VIỆT NAM

FOR CONSTRUCTION

PM sign:.....Date: 07-07-2023

Đỗ Xuân Đỗ


KÝ HIỆU CHỈ DẪN GIAO THÔNG

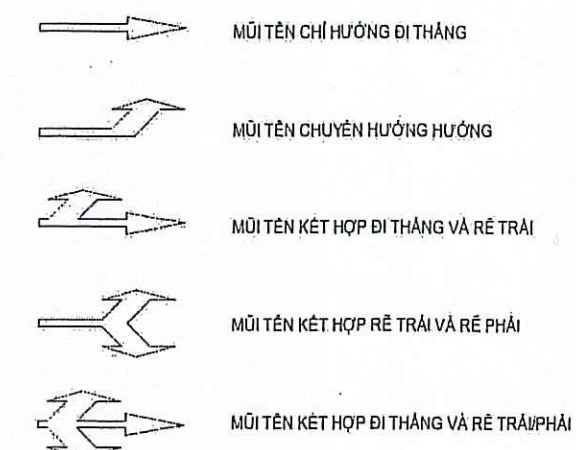

GHI CHÚ KÝ HIỆU



KÝ HIỆU THIẾT BỊ

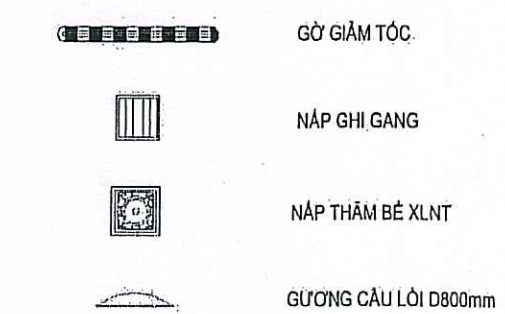

*GHI CHÚ / NOTE :

TÊN DỰ ÁN / PROJECT NAME:
CHUNG CƯ NHÀ Ở XÃ HỘI TÂN ĐỒNG HIỆP

ĐỊA ĐIỂM XÂY DỰNG / SITE ADDRESS:
PHƯỜNG TÂN ĐỒNG HIỆP, THÀNH PHỐ ĐÀ NẴNG, TỈNH BÌNH DƯƠNG

CHỦ ĐẦU TƯ / CLIENT:
CÔNG TY TNHH KINH DOANH VÀ
PHÁT TRIỂN NHÀ TOÀN THỊNH PHÁT

GIÁM ĐỐC:
BUI NGUYỄN PHONG

ĐỊA CHỈ / ADDRESS:
Lô A, 6/2-03 Khu nhà ở xã hội Tân Đồng Hiệp,
Phường Tân Đồng Hiệp, Thành phố Đà Nẵng

TƯ VẤN THIẾT KẾ / CONSULTANT:
CÔNG TY CỔ PHẦN KIẾN TRÚC LẬP PHƯƠNG
CUBIC ARCHITECTS

ĐỊA CHỈ / ADDRESS:
Tầng 7, Tòa nhà CUBIC, số 24 Hòa Mã, Phường Phạm Đình Hổ,
Quận Hải Bà Trưng, TP. Hà Nội

ĐỊA CHỈ / ADDRESS:
Tầng 2, Tòa nhà Floor, số 5/5 Khu phố 10, Khu phố 4 Phường An Khánh,
TP. Thủ Đức, TP. Hồ Chí Minh

TỔNG GIÁM ĐỐC / DIRECTOR: KIẾN TRÚC
NGUYỄN TRUNG ĐÔNG

CHỦ NHIỆM THIẾT KẾ / DESIGNER:
TRẦN QUANG HUY

KIỂM / CHECK:
NGUYỄN VĂN PHONG

CHỦ TRÌ THIẾT KẾ / DESIGN LEADER:
TRẦN QUANG HUY

THIẾT KẾ / DESIGNER:
NGUYỄN ĐỨC TRUNG

VẼ / DRAW:
NGUYỄN ĐỨC TRUNG

STT	CHỖ	THIẾT KẾ	THIẾT KẾ
0	A	07/2022	07/2022
1	B	10/2022	10/2022
2	C	06/2023	06/2023

07/2021/CUBIC-TTP THIẾT KẾ BẢN VẼ THI CÔNG

MẶT BẰNG TẦNG 2

MÃ MÔ HÌNH / MODEL CODE

AP KT-0202 B

CÔNG TY CỔ PHẦN XÂY LẬP VÀ VẬT TƯ XÂY DỰNG
BẢN VẼ HOÀN CÔNG
Ngày 16 tháng 07 năm 2023
Người lập: Nguyễn Quang Minh Khẩn
Chỉ huy trưởng công trình: Đỗ Trọng Duy Nguyễn
Tư vấn giám sát trưởng: Nguyễn Trọng Cường

CÔNG TY TNHH QCONS
THIẾT KẾ ĐÃ THẨM TRA
Theo văn bản thẩm tra số: TV/BCT-TDHT-CTC-03
Ngày: 21-06-2023
Chủ trì thẩm tra: Nguyễn Thị Đồng

MẶT BẰNG TẦNG 2

TỶ LỆ 1:150

DIỆN TÍCH SÀN XÂY DỰNG: 2516.28 m²
DIỆN TÍCH CĂN HỘ THƯƠNG MẠI: 568.82 m²
DIỆN TÍCH ĐÔ XE: 1671.79 m²

MỘT TÊN KẾT HỢP Đİ THẮNG VÀ RẺ TRẦN PH

TS. - GA THU NƯỚC SÀN

 NÁP THẨM BÊ XI


13

CÔNG TY TNHH QUẢN LÝ DSPCONS
VIỆT NAM
FOR CONSTRUCTION
PM sign: Date: 07.07.2023
Đỗ Xuân Đỗ

- KÝ HIỆU CHỈ DẪN GIAO THÔNG
- Mũi tên thẳng: Mũi tên chỉ hướng đi thẳng
 - Mũi tên cong: Mũi tên chỉ hướng rẽ
 - Mũi tên gấp đôi: Mũi tên kết hợp đi thẳng và rẽ trái
 - Mũi tên gấp đôi cong: Mũi tên kết hợp rẽ trái và rẽ phải
 - Mũi tên gấp đôi cong gấp đôi: Mũi tên kết hợp đi thẳng và rẽ phải

- GHI CHÚ KÝ HIỆU
- : HOP CHỜ CHÁY
 - ◇: KÝ HIỆU CỬA ĐI
 - ◇: KÝ HIỆU CỬA SỎ
 - ◇: KÝ HIỆU VÁCH KÍNH
 - ◇: KÝ HIỆU LAN CAN
 - TS: GA THU NƯỚC SÀN

- KÝ HIỆU THIẾT BỊ
- : GỖ GIÀM TỐC
 - : NÁP GHI GANG
 - : NÁP THẨM BẾ XĂNG
 - : GƯƠNG CẦU LỐI Ø800mm

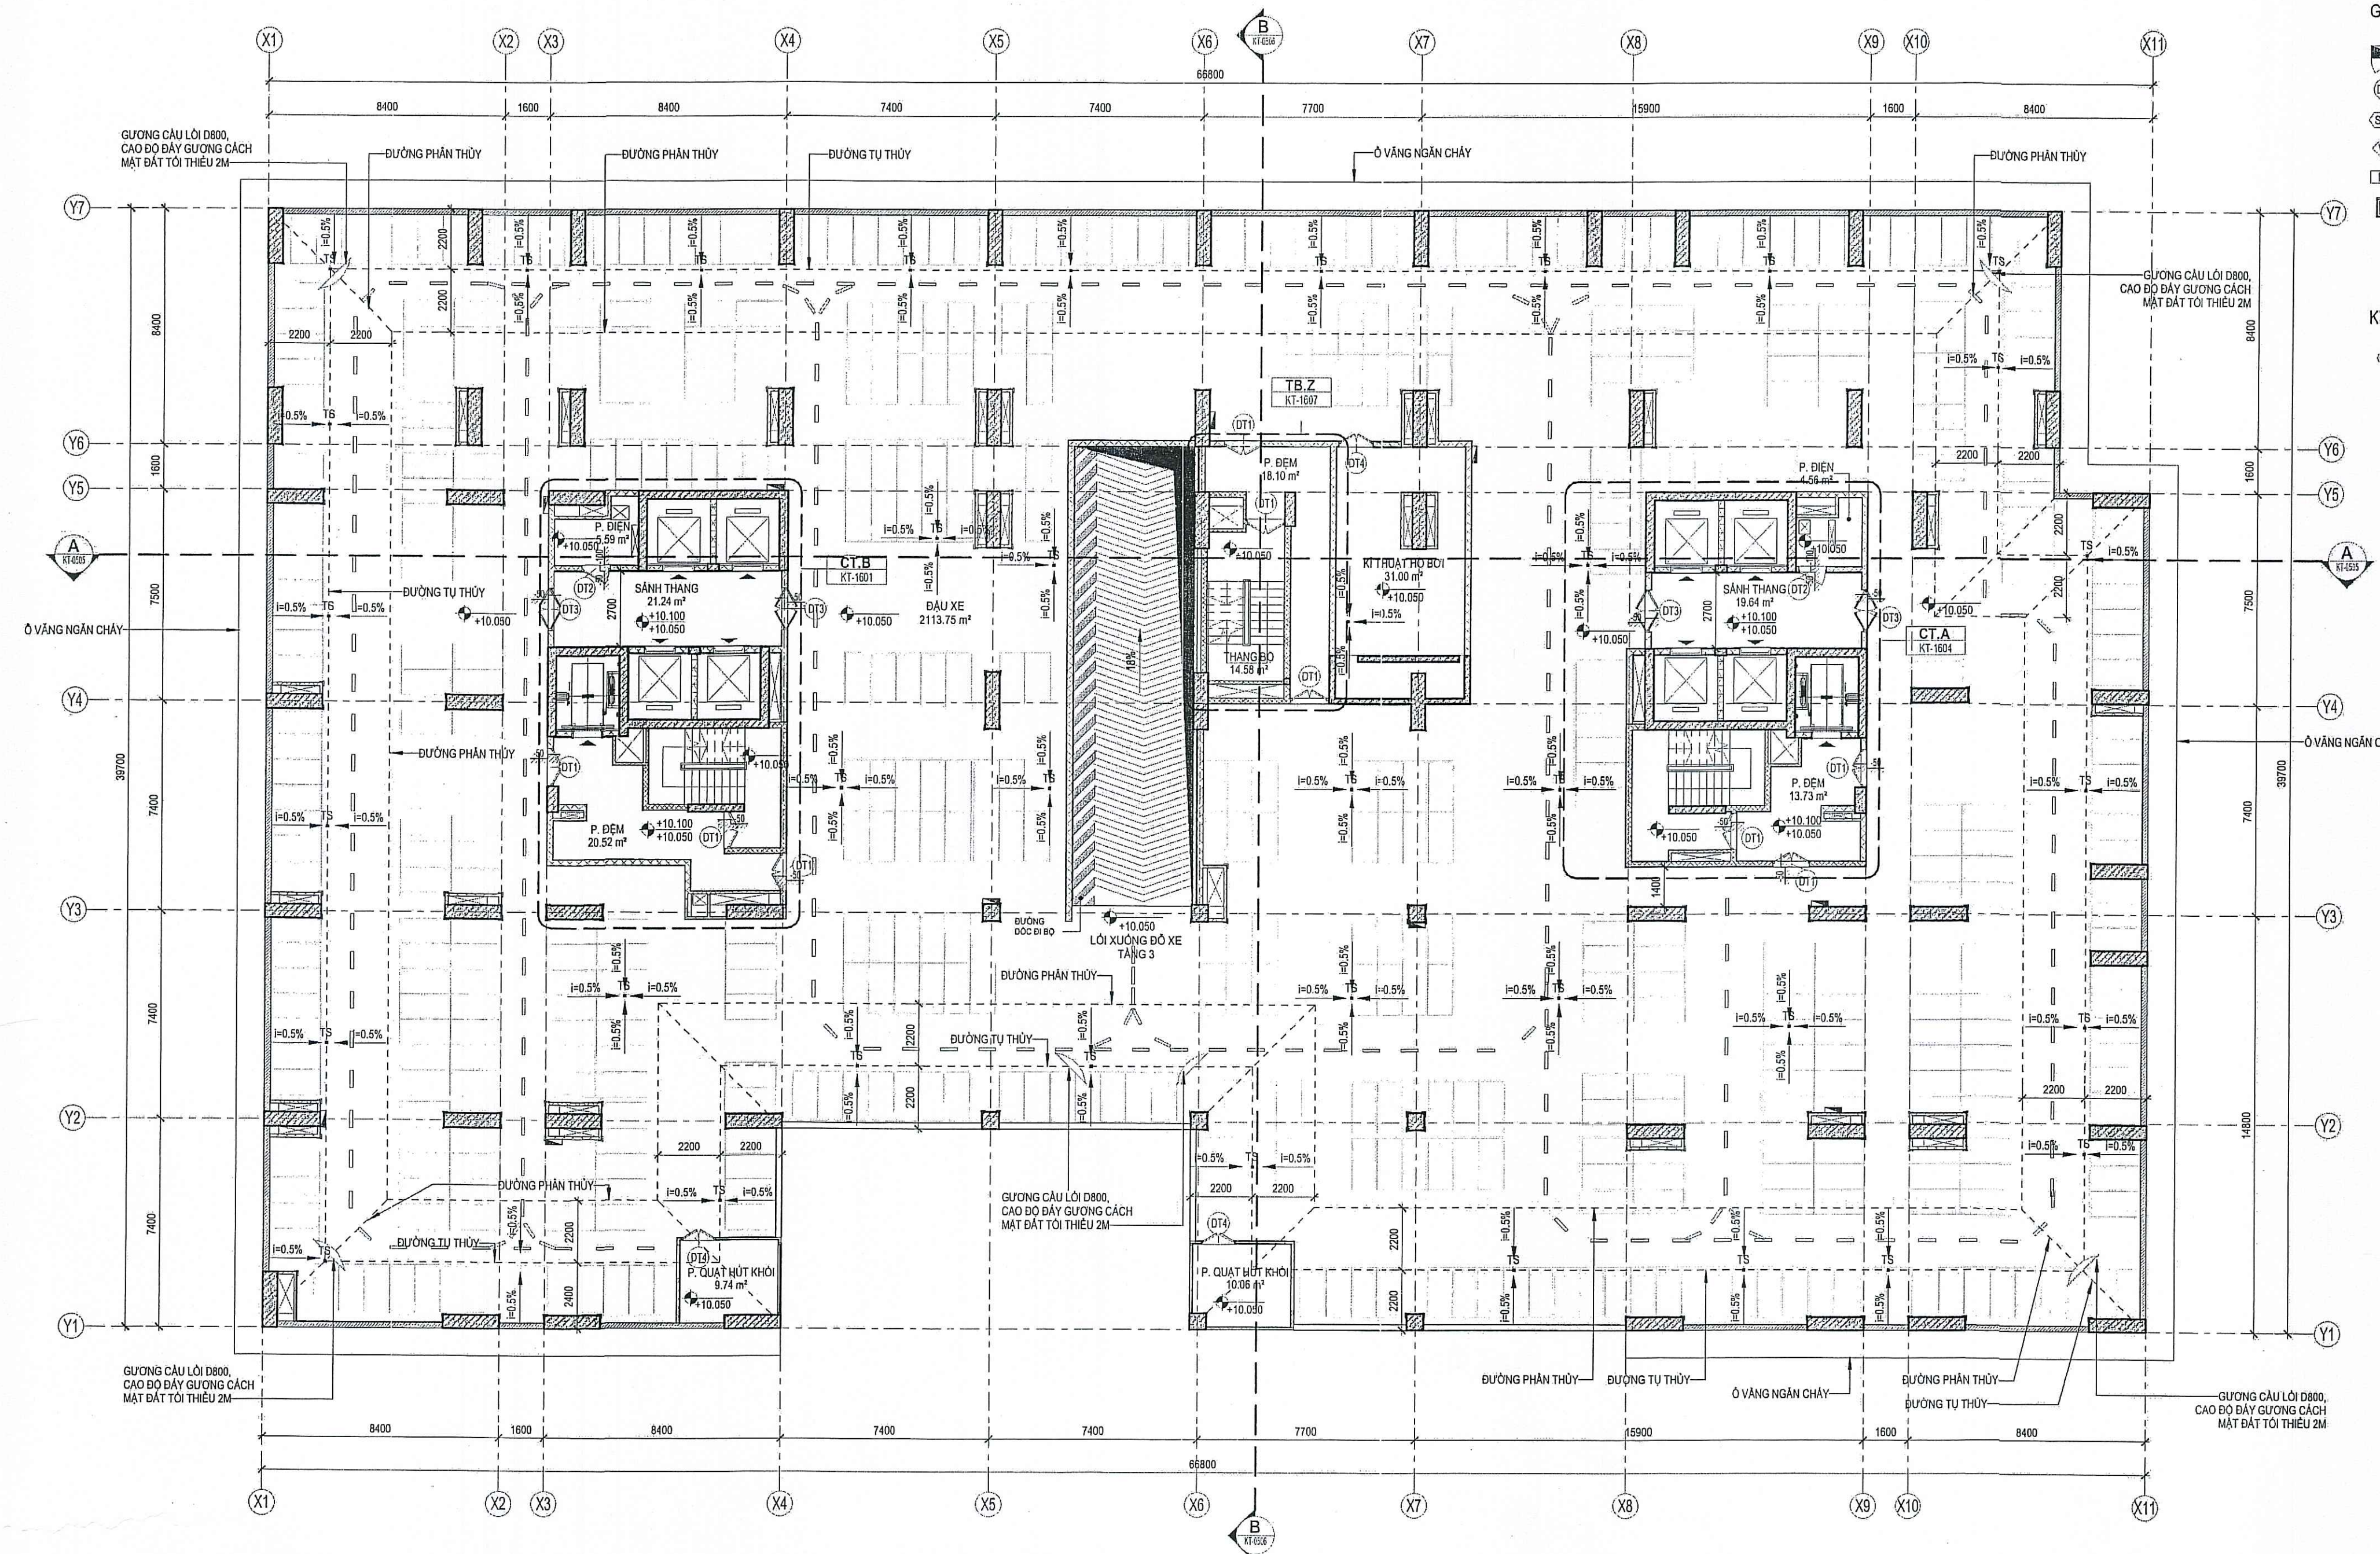

MẶT BẰNG TẦNG 4
TỶ LỆ: 1 : 150

DIỆN TÍCH SÀN XÂY DỰNG : 2516.28 m²
DIỆN TÍCH ĐỖ XE : 2113.75 m²

CÔNG TY CỔ PHẦN XÂY LẬP VÀ VẬT TƯ XÂY DỰNG
BẢN VẼ HOÀN CÔNG
Ngày 15 tháng 07 năm 2023
Người lập: Nguyễn Quang Minh Khánh
Chỉ huy trưởng công trình: Đỗ Trọng Duy Nghĩa
Tư vấn giám sát trưởng: Nguyễn Trung Dũng

CÔNG TY TNHH QCONS
THIẾT KẾ ĐÃ THẨM TRA
Theo văn bản thẩm tra số: TV/BCTL-THIẾT KẾ 03
Ngày: 21-06-2023
Chủ trì thẩm tra: Nguyễn Thị Dung

***GHI CHÚ / NOTE :**

TÊN DỰ ÁN / PROJECT NAME:
CHUNG CƯ NHÀ Ở XÃ HỘI TÂN ĐÔNG HIỆP

ĐỊA ĐIỂM XÂY DỰNG / SITE ADDRESS:
PHƯỜNG TÂN ĐÔNG HIỆP, THÀNH PHỐ ĐÀ NẴNG, TỈNH BÌNH DƯƠNG

CHỖ ĐAU TỰ / CLIENT:
CÔNG TY TNHH KINH DOANH VÀ PHÁT TRIỂN NHÀ TOÀN THỊNH PHÁT

GIÁM ĐỐC:
BÙI NGUYỄN PHONG

ĐỊA CHỈ / ADDRESS:
L. A. 6.02.03 Khu nhà ở thu nhập thấp Tân Đông Hiệp,
Phường Tân Đông Hiệp, Thành phố Dĩ An, Tỉnh Bình Dương

TEL: FAX:
EMAIL: WEBSITE:

TƯ VẤN THIẾT KẾ / CONSULTANT:
CÔNG TY CỔ PHẦN KIẾN TRÚC LẬP PHƯƠNG CUBIC ARCHITECTS

ĐỊA CHỈ / ADDRESS:
Tầng 7, Tòa nhà CUBA, số 24 Hòa Mã, Phường Phạm Đình Hổ,
Chiến Hải và Trưng, TP. Hà Nội
TEL: 024 - 35 37 80 82 FAX: 024 - 35 37 80 91
EMAIL: info@cubic.com.vn
WEBSITE: www.cubic.com.vn

ĐỊA CHỈ / ADDRESS:
Tầng 2, Tòa nhà Hùng, số 33 Nguyễn Huệ, Khu phố 2, Phường An Khánh,
TP. Thủ Đức, TP. Hồ Chí Minh
TEL: 028 - 22 53 66 67

TỔNG GIÁM ĐỐC / DIRECTOR:
KIẾN TRÚC
NGUYỄN TRUNG DŨNG

CHỦ NHIỆM THIẾT KẾ / CHIEF DESIGNER:
TRẦN QUANG HUY

Kiểm / Check:
NGUYỄN VĂN PHONG

CHỦ TRƯỞNG THIẾT KẾ / DESIGN LEADER:
TRẦN QUANG HUY

THIẾT KẾ / DESIGNER:
NGUYỄN ĐỨC TRUNG

VẼ / DRAW:
NGUYỄN ĐỨC TRUNG

STT	HỌ TÊN	CHỨC VỤ	CHỮ CHỮ KÝ
1	NGUYỄN ĐỨC TRUNG	VẼ / DRAW	
2	TRẦN QUANG HUY	THIẾT KẾ / DESIGNER	
3	NGUYỄN VĂN PHONG	Kiểm / Check	
4	NGUYỄN TRUNG DŨNG	TỔNG GIÁM ĐỐC / DIRECTOR	

SỐ HỢP ĐỒNG / CONTRACT NO:
07/2021/CUBIC-TTP

SỐ BỐN HUY / PROJECT NAME:
THIẾT KẾ BẢN VẼ THI CÔNG

TÊN BẢN VẼ / DRAWING NAME:
MẶT BẰNG TẦNG 4

MÃ MÔ HÌNH / MODEL CODE:
TDH CUB AA BA ZZ L03 SET 4

PHÂN CÔNG / ISSUED TO:
AP KT-0204 A